

Раздел 10 «Мероприятия по обеспечению доступа инвалидов»

Текстовая часть

При решении вопросов обеспечения доступа инвалидов в проекте учитывались требования следующих нормативных документов:

СП 59.13330.2012 «Доступность зданий и сооружений для маломобильных групп населения»;

Федеральный закон №123-ФЗ «Технический регламент о требованиях пожарной безопасности»;

а) перечень мероприятий по обеспечению доступа инвалидов к объектам, предусмотренным в пункте 10 части 12 статьи 48 Градостроительного кодекса Российской Федерации

Основное внимание при проектировании было направлено на обеспечение беспрепятственного передвижения по прилегающей территории и в здания инвалидов всех категорий и других маломобильных групп населения как пешком, в т.ч. с помощью трости, костылей, кресла-коляски, так и с помощью транспортных средств. Особое внимание уделено формированию пешеходных связей, с учетом специфики передвижения инвалидов различных категорий. При этом предусмотрены соответствующие планировочные, конструктивные и технические меры:

- высота прохода до низа выступающих конструкций не менее 2.1м, до низа ветвей деревьев - не менее 2.2м.;
- пороги не превышают 1,4 см.;
- предназначенные для инвалидов входные двери из зданий и помещений имеют ширину полотна не менее 0,9м.;
- в темное время суток проектом предусмотрено освещение входного узла, доступного МГН.

б) обоснование принятых конструктивных, объемно-планировочных и иных технических решений, обеспечивающих безопасное перемещение инвалидов на объектах, указанных в подпункте "а" настоящего пункта, а также их эвакуацию из указанных объектов в случае пожара или стихийного бедствия

Проектом предусматриваются следующие решения:

- пороги не превышают 1,4 см.

в) описание проектных решений по обустройству рабочих мест инвалидов (при необходимости)

Рабочие места не предусматриваются.

Согласовано:

Взам. инв. №

Подпись и дата

Инв. № подл.

0105-20-ОДИ.ТЧ

Изм.	Колуч	Лист	№ док.	Подп.	Дата
Разработал	Челякина				
ГИП	Масюткин				
Н.контр.	Шибасев				

Здание склада с бытовыми помещениями расположенное по адресу: ХМАО-ЮГРА, Сургутский район, сельское поселение Солнечный, пос. Солнечный, ул. Строителей, стр. 47

Стадия	Лист	Листов
П	1	2
ООО «Профтехпроект»		


Таблица регистрации изменений

Изм.	Номера листов (страниц)				Всего листов (страниц) в док.	Номер док.	Подп.	Дата
	измененных	замененных	новых	аннули- рованных				

Изм.	Колуч	Лист	№ док.	Подп.	Дата	0105-20-ОДИ.ТЧ	Лист
							2

--	--

Примечание

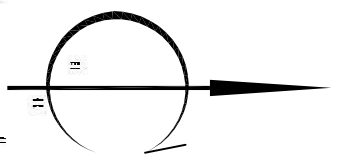

A diagram showing a retaining wall of height H and width B . A surcharge of height h is applied to the top of the wall. The wall is subjected to a horizontal force P at the top. The wall is supported by a foundation of width B . The wall is shown in a cross-section with a grid pattern.


-

Здание склада с бытовыми помещениями расположенное по адресу:
УМНО-ЮРА, Сыргатский район, сельское поселение Солнечный,
пос. Солнечный, ул. Строителей, стр. 47

Подпись и дата	Взам. инв. N

Согласовано			

Инв.№ подл.	Подпись и дата	Взам. инв.№

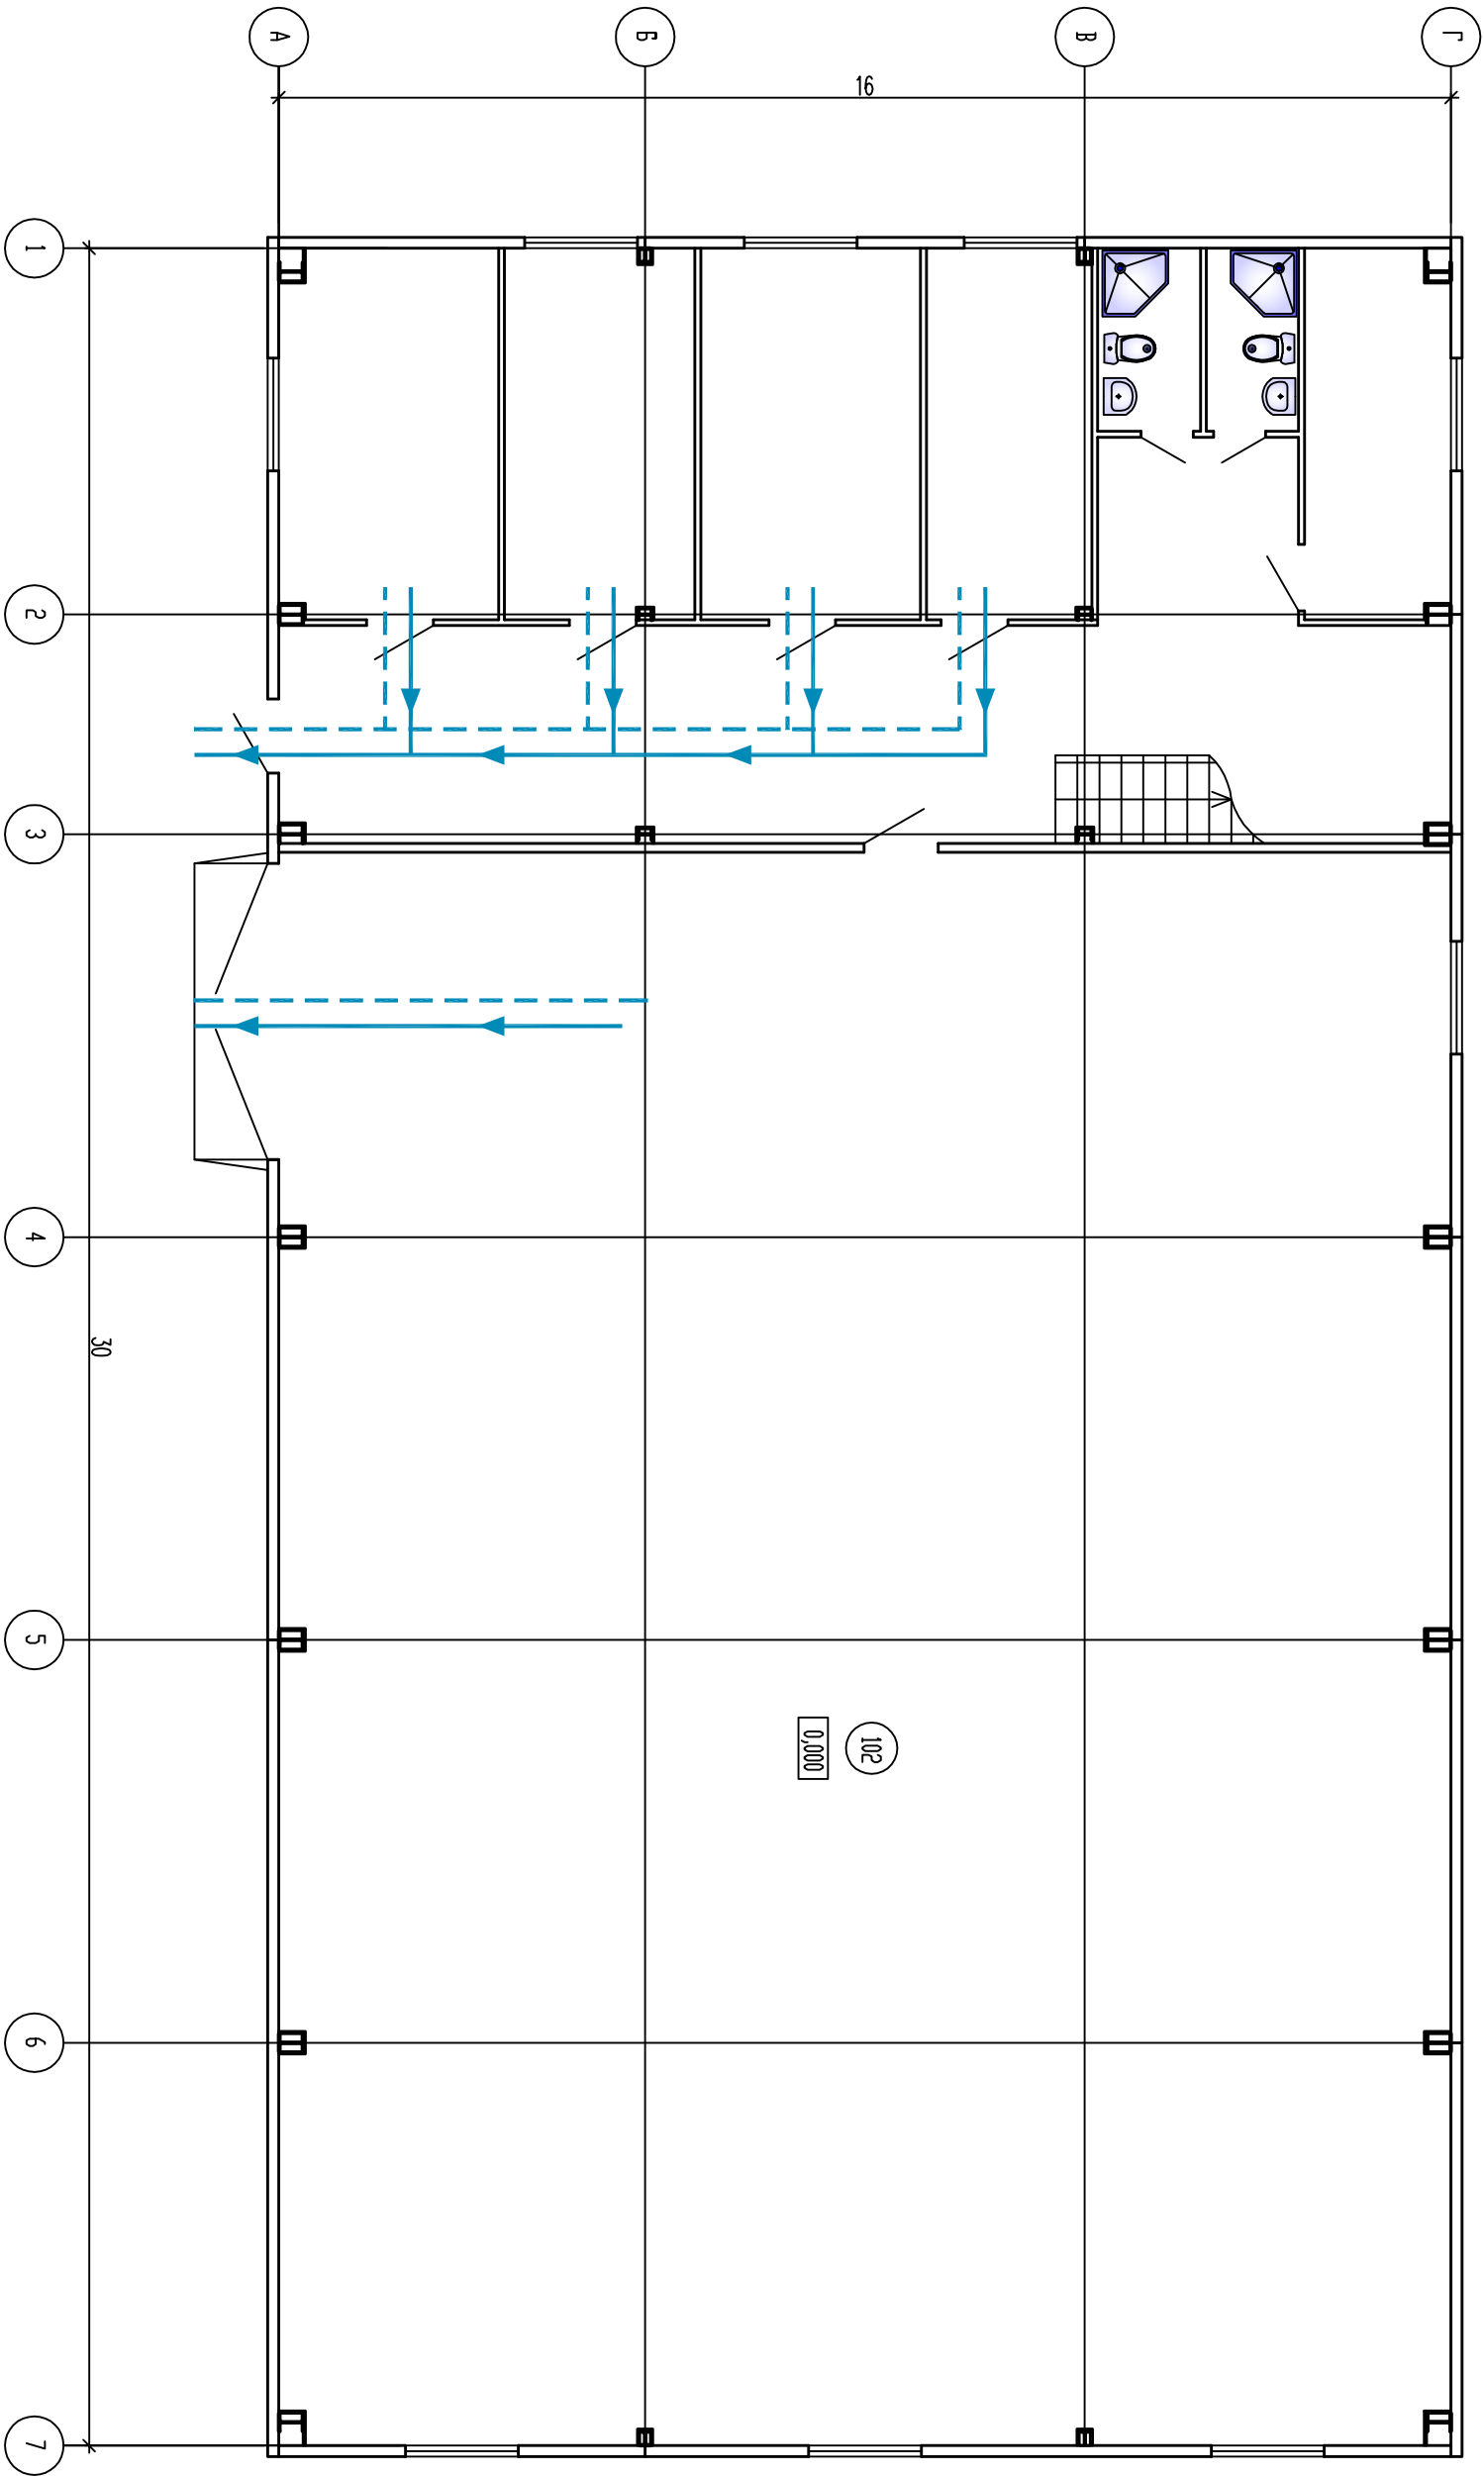

Экспликация помещений

Номер помещения	Наименование	Площадь, м2	Кат. помещения
101	Склад	268,3	
102	Комната кладовщика	17,4	

Условные обозначения:

- Пути перемещения МПН
- Пути эвакуации МПН
- Аварийные выходы

0105-0105-20-ДП									
Здание склада с бытовыми помещениями расположенное по адресу:									
ХМАО-ЮГРА, Сургутский район, сельское поселение Солнечный, пос. Солнечный, ул. Строителей, стр. 47									
Изм.	Кол-во	Лист	№ док.	Подпись	Дата				
Разраб.	Масюткин								
ГЛП	Масюткин								
Нконтр.	Шибарев								
План 1-го этажа						000 "Протехпроект"			
Пути перемещения и пути эвакуации инвалидов									